




Granulinis katilas BIODOM 21 Schema № 1

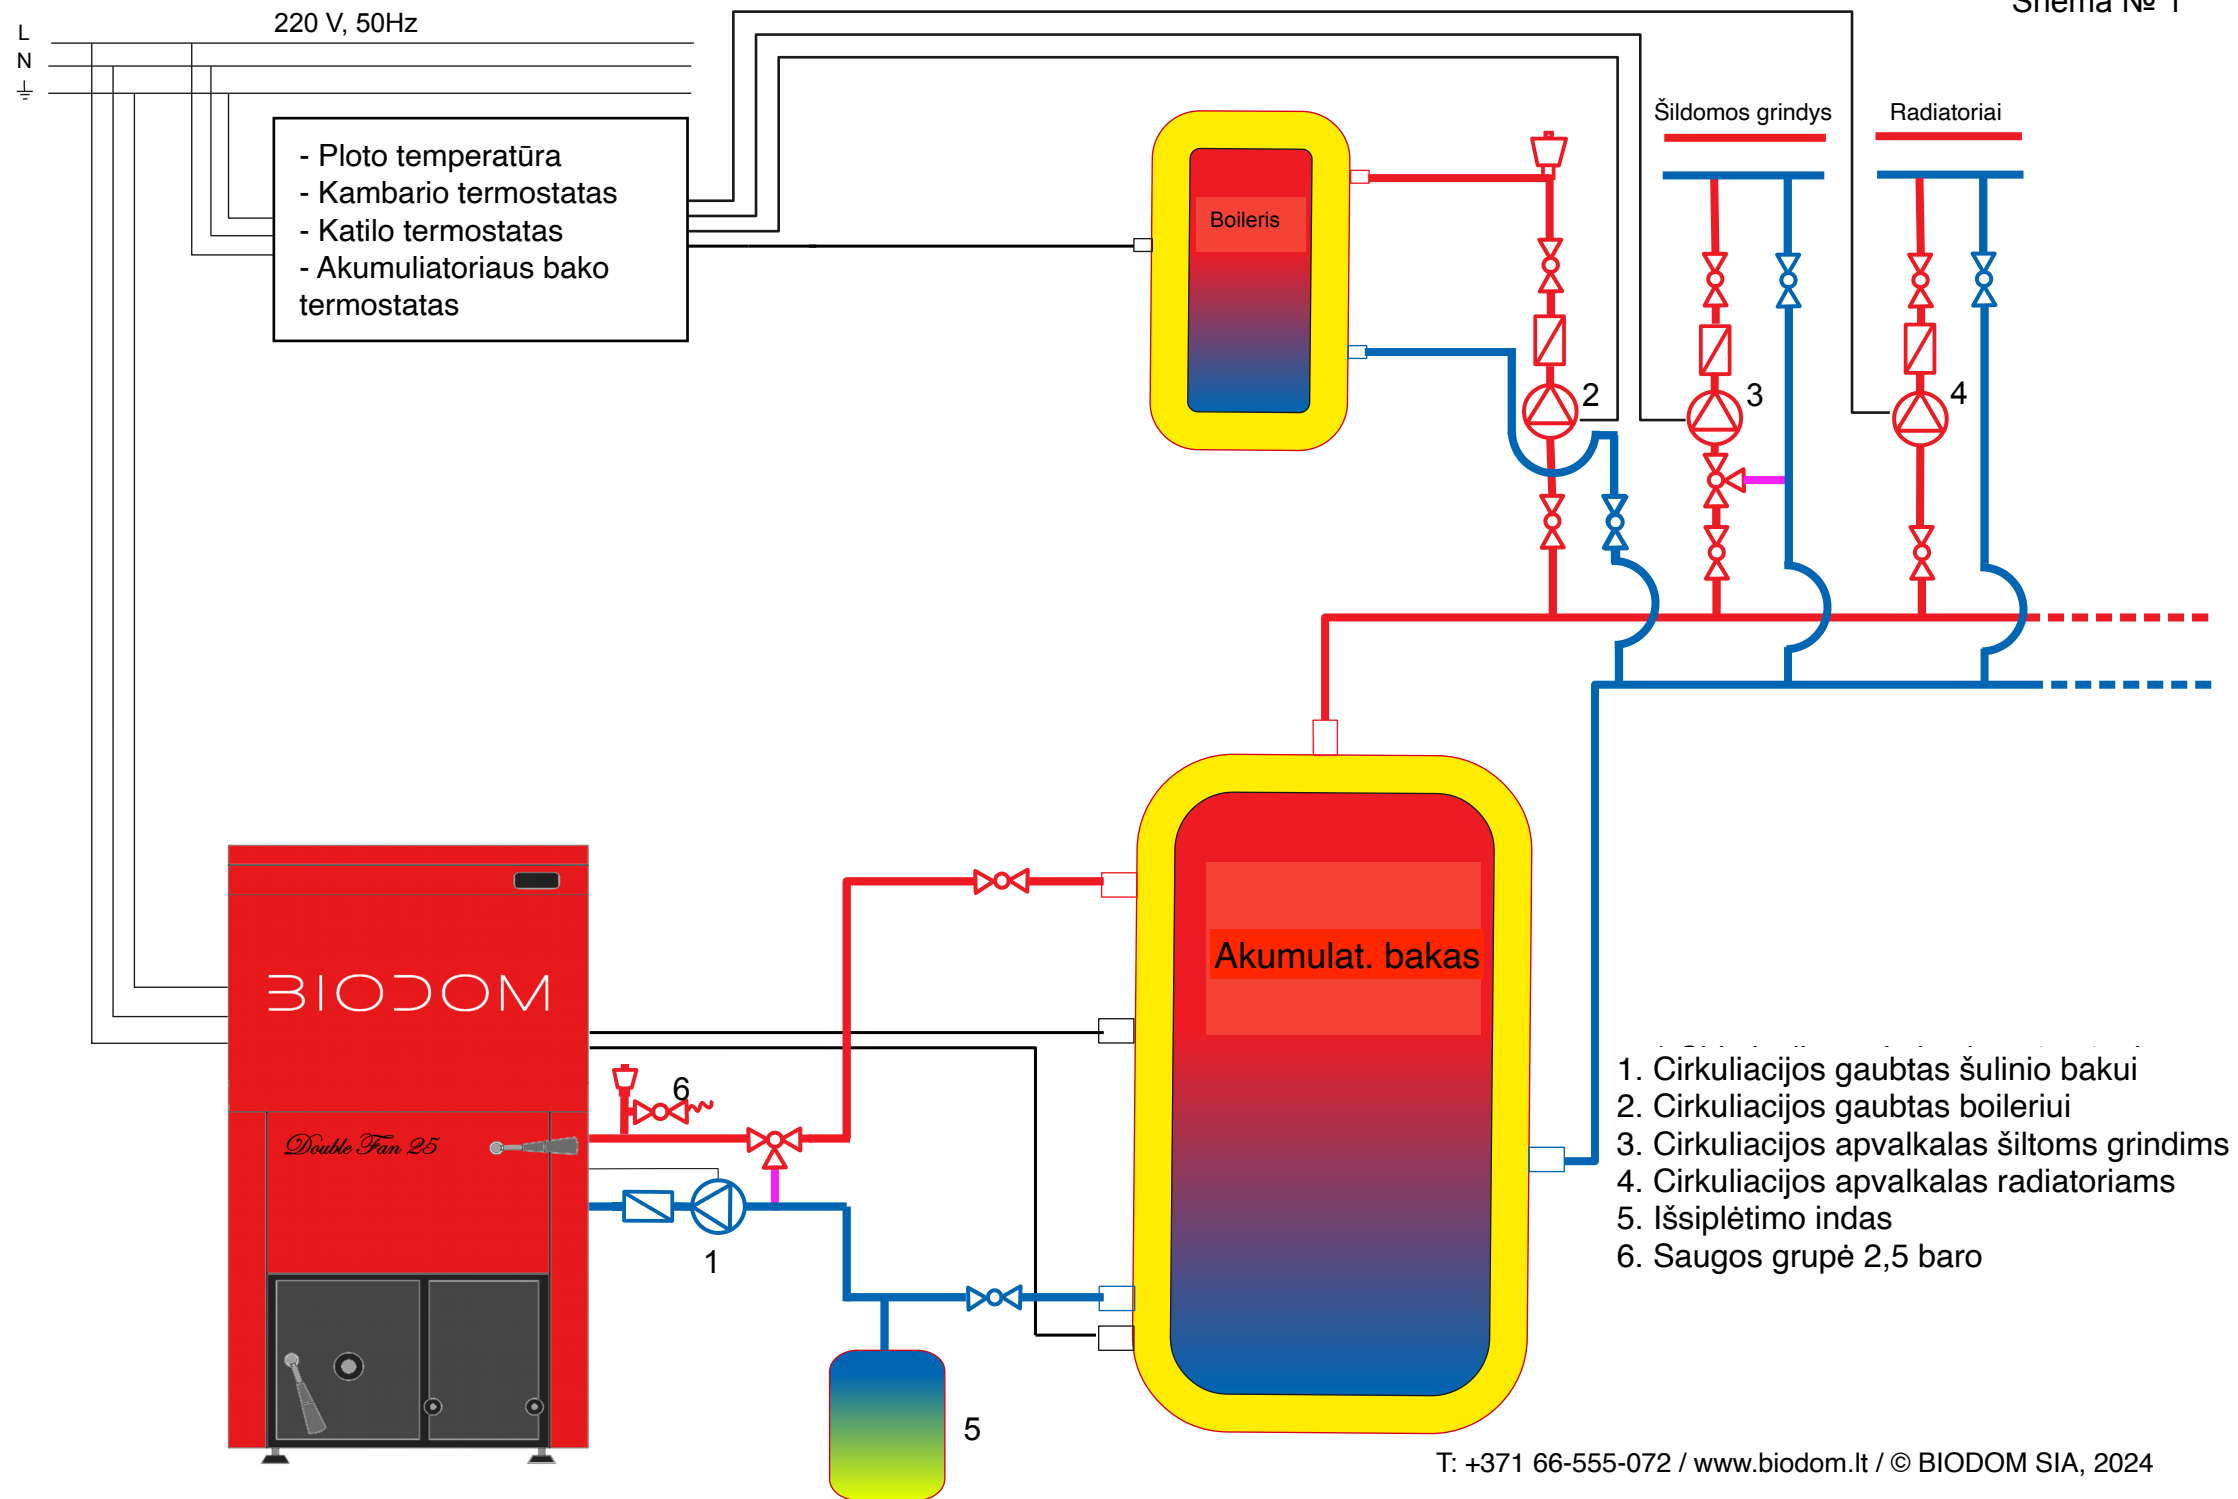

Granulinis katilas BIODOM 21 Schema № 2

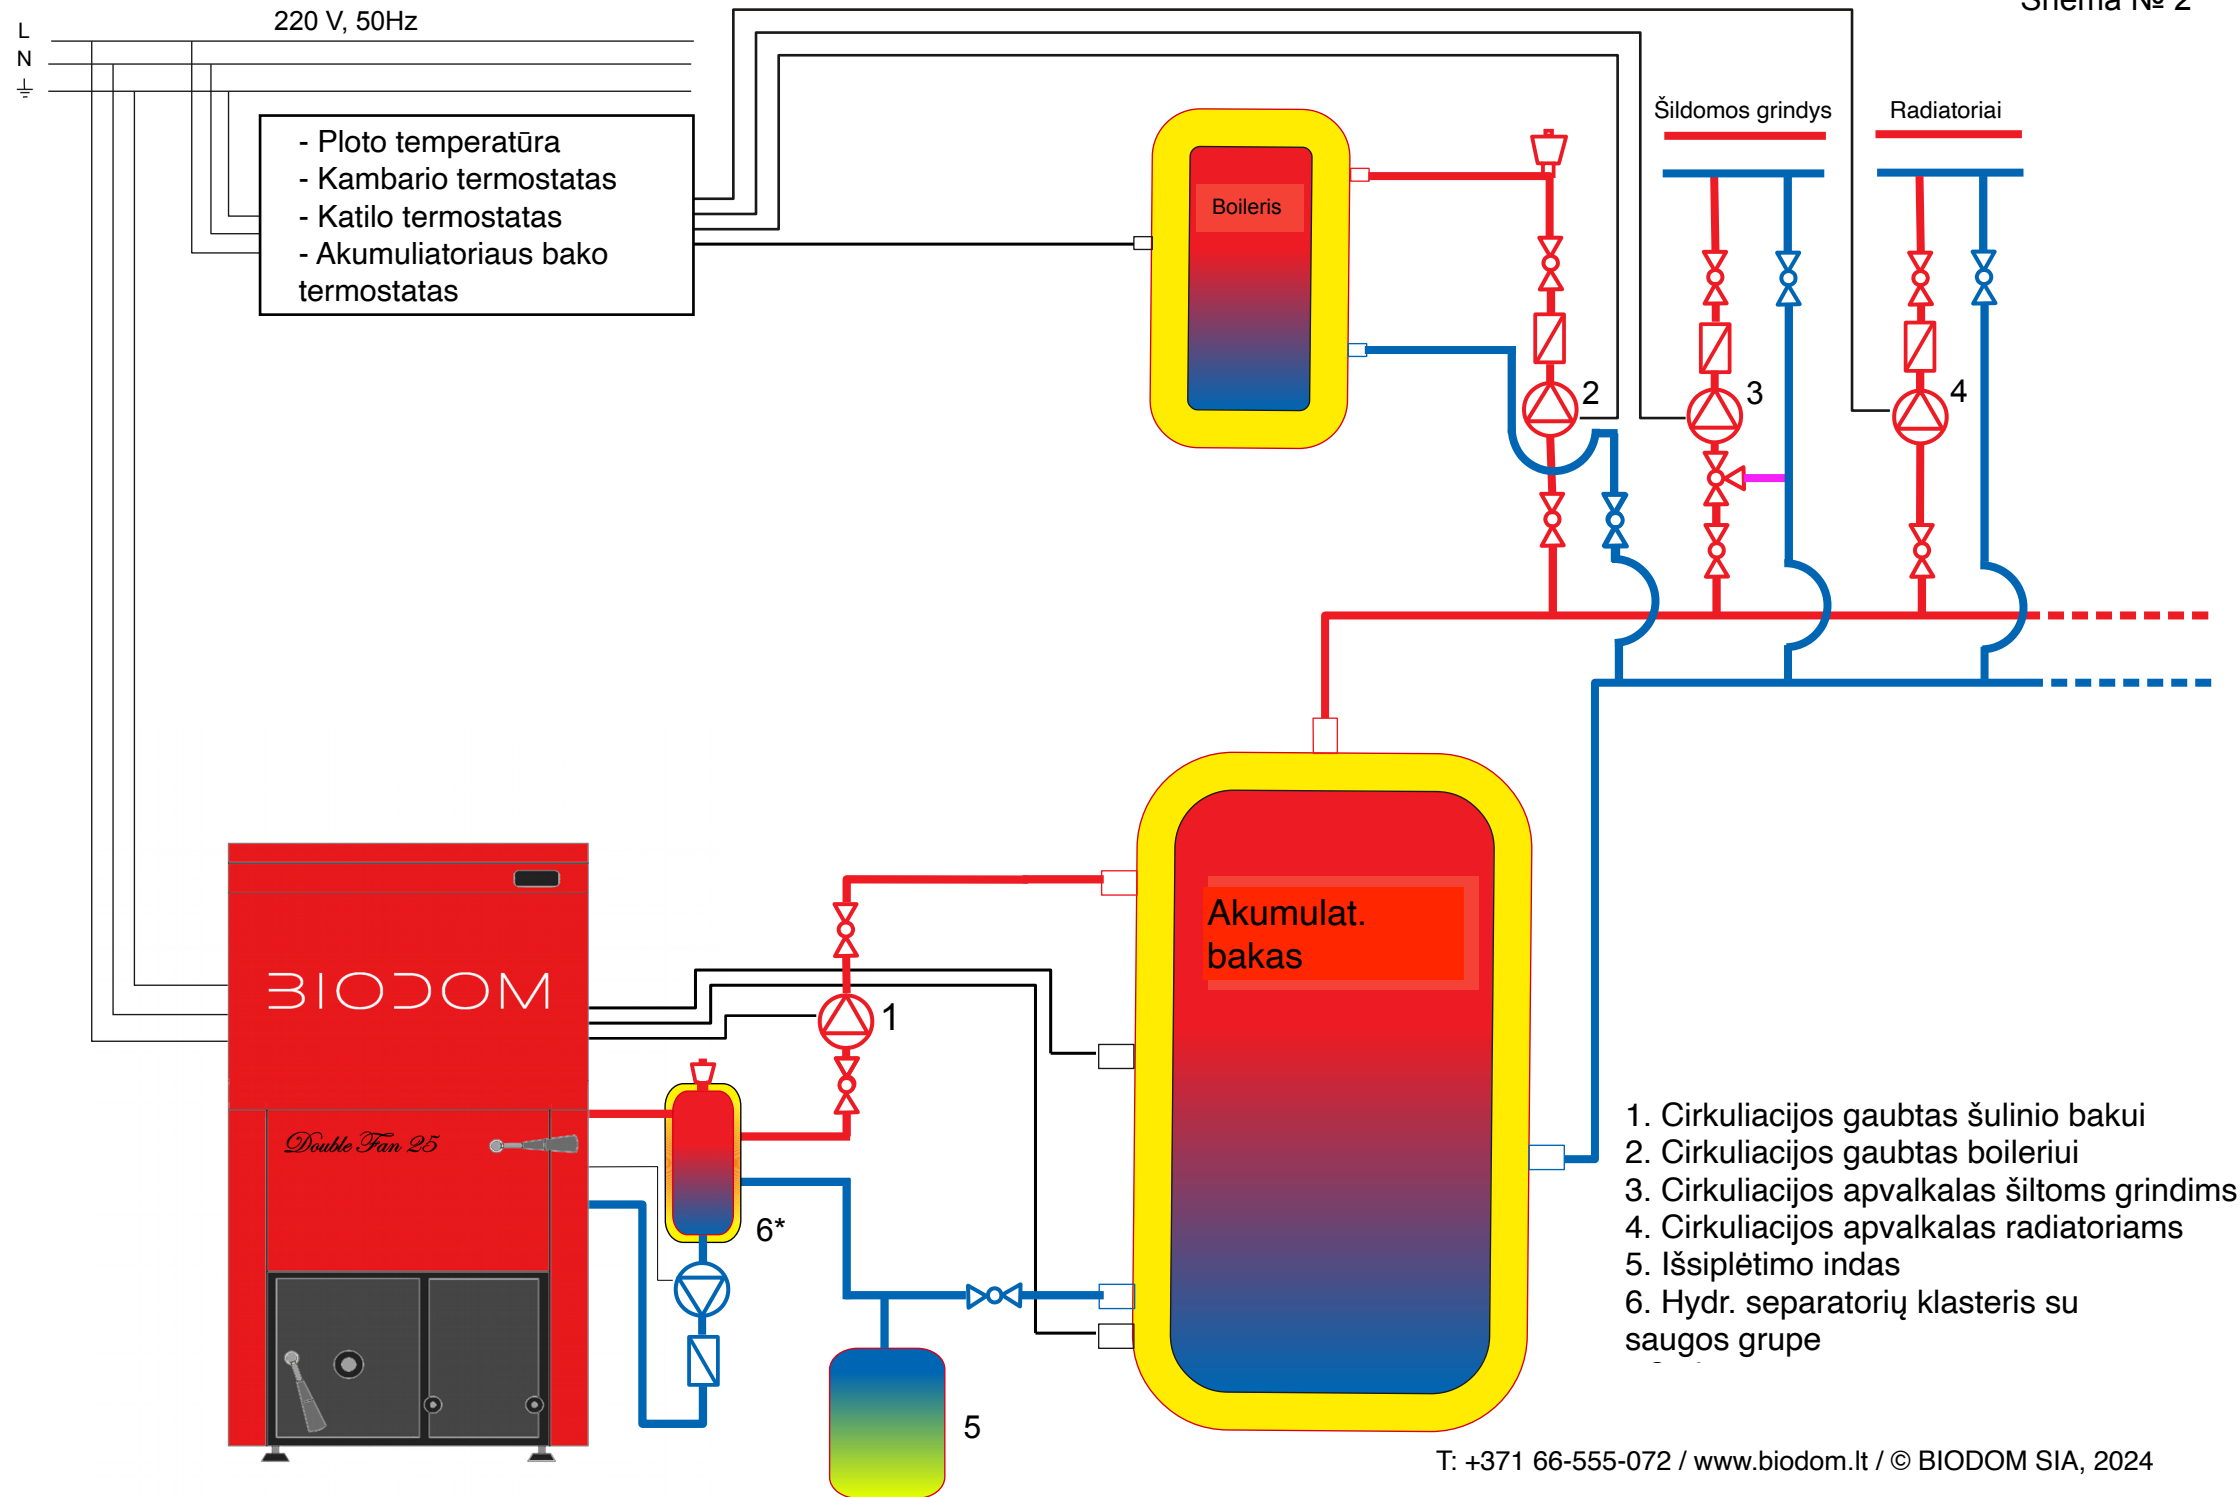

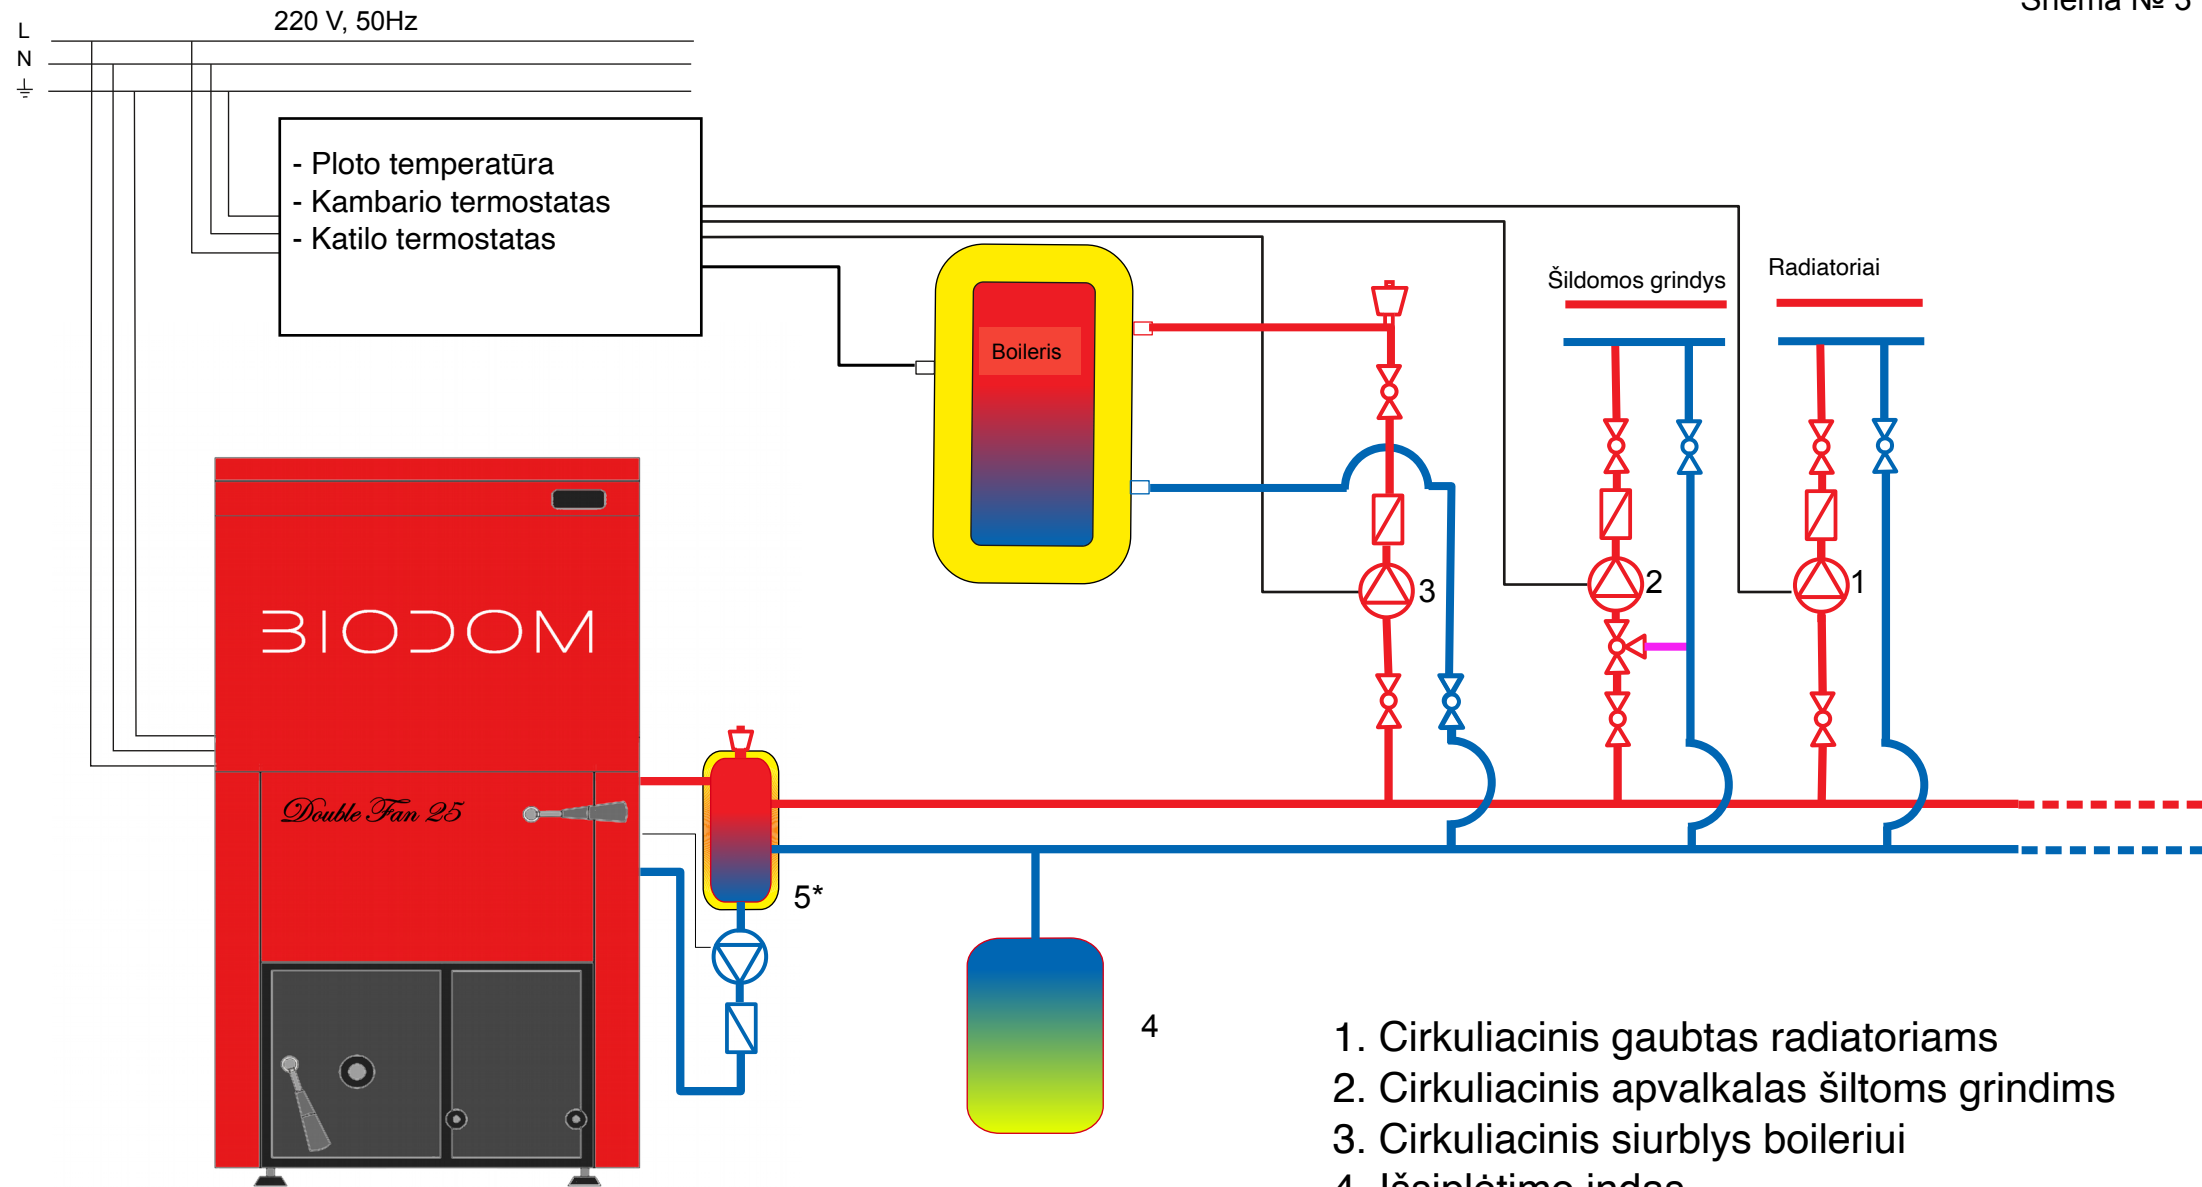

1. Cirkuliacinis gaubtas radiatoriams
 2. Cirkuliacinis apvalkalas šiltoms grindims
 3. Cirkuliacinis siurblys boileriui
 4. Išsiplėtimo indas
 5. Hidr. separatorius* klasteris su saugos grupe
- *Jei sistemos tūris didesnis nei 100 litrų

